

PLESTIN-LES-GREVES

RD786 - Avenue des Frères Le Gall

Plan d'aménagement

Echelle 1/500

AVP

INDICE	DATE	MODIFICATION




Lannion-Trégor Communauté
1 rue Monge
BP10761
22300 Lannion
Tél: 02.96.05.09.00
Fax: 02.96.05.09.01

Nota: Ce document est la propriété de L.T.C. reproduction interdite sans autorisation.

Novembre 2021

PROFIL TYPE

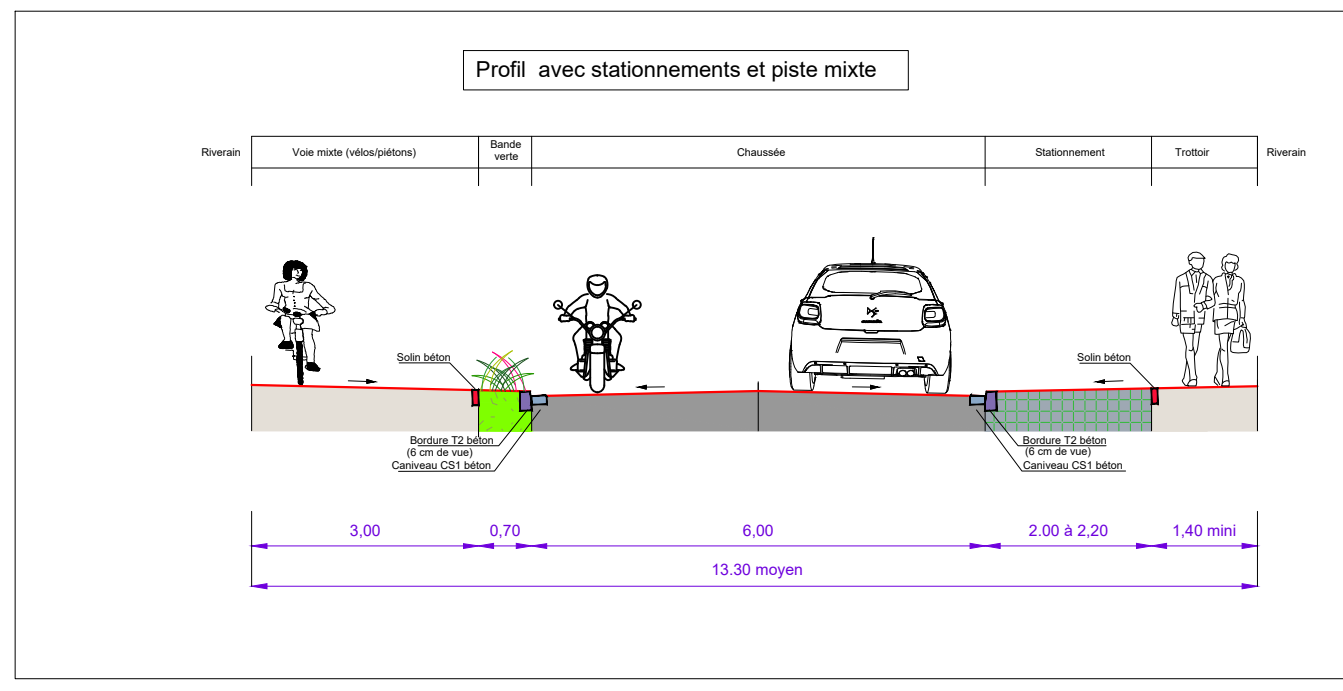

Legende

- Enrobé chaussée
- Enrobé poncé chaussée et trottoir
- Espace-vert
- Stationnement en pavé engazonnée
- Cheminement sablé
- Bordure T2 béton lisse
- Bordure solin béton
- Caniveau CS1 béton
- Caniveau CC1 béton

- Barrière
- Jardinière - banc

PROFIL TYPE

